Генплан
М 1:500

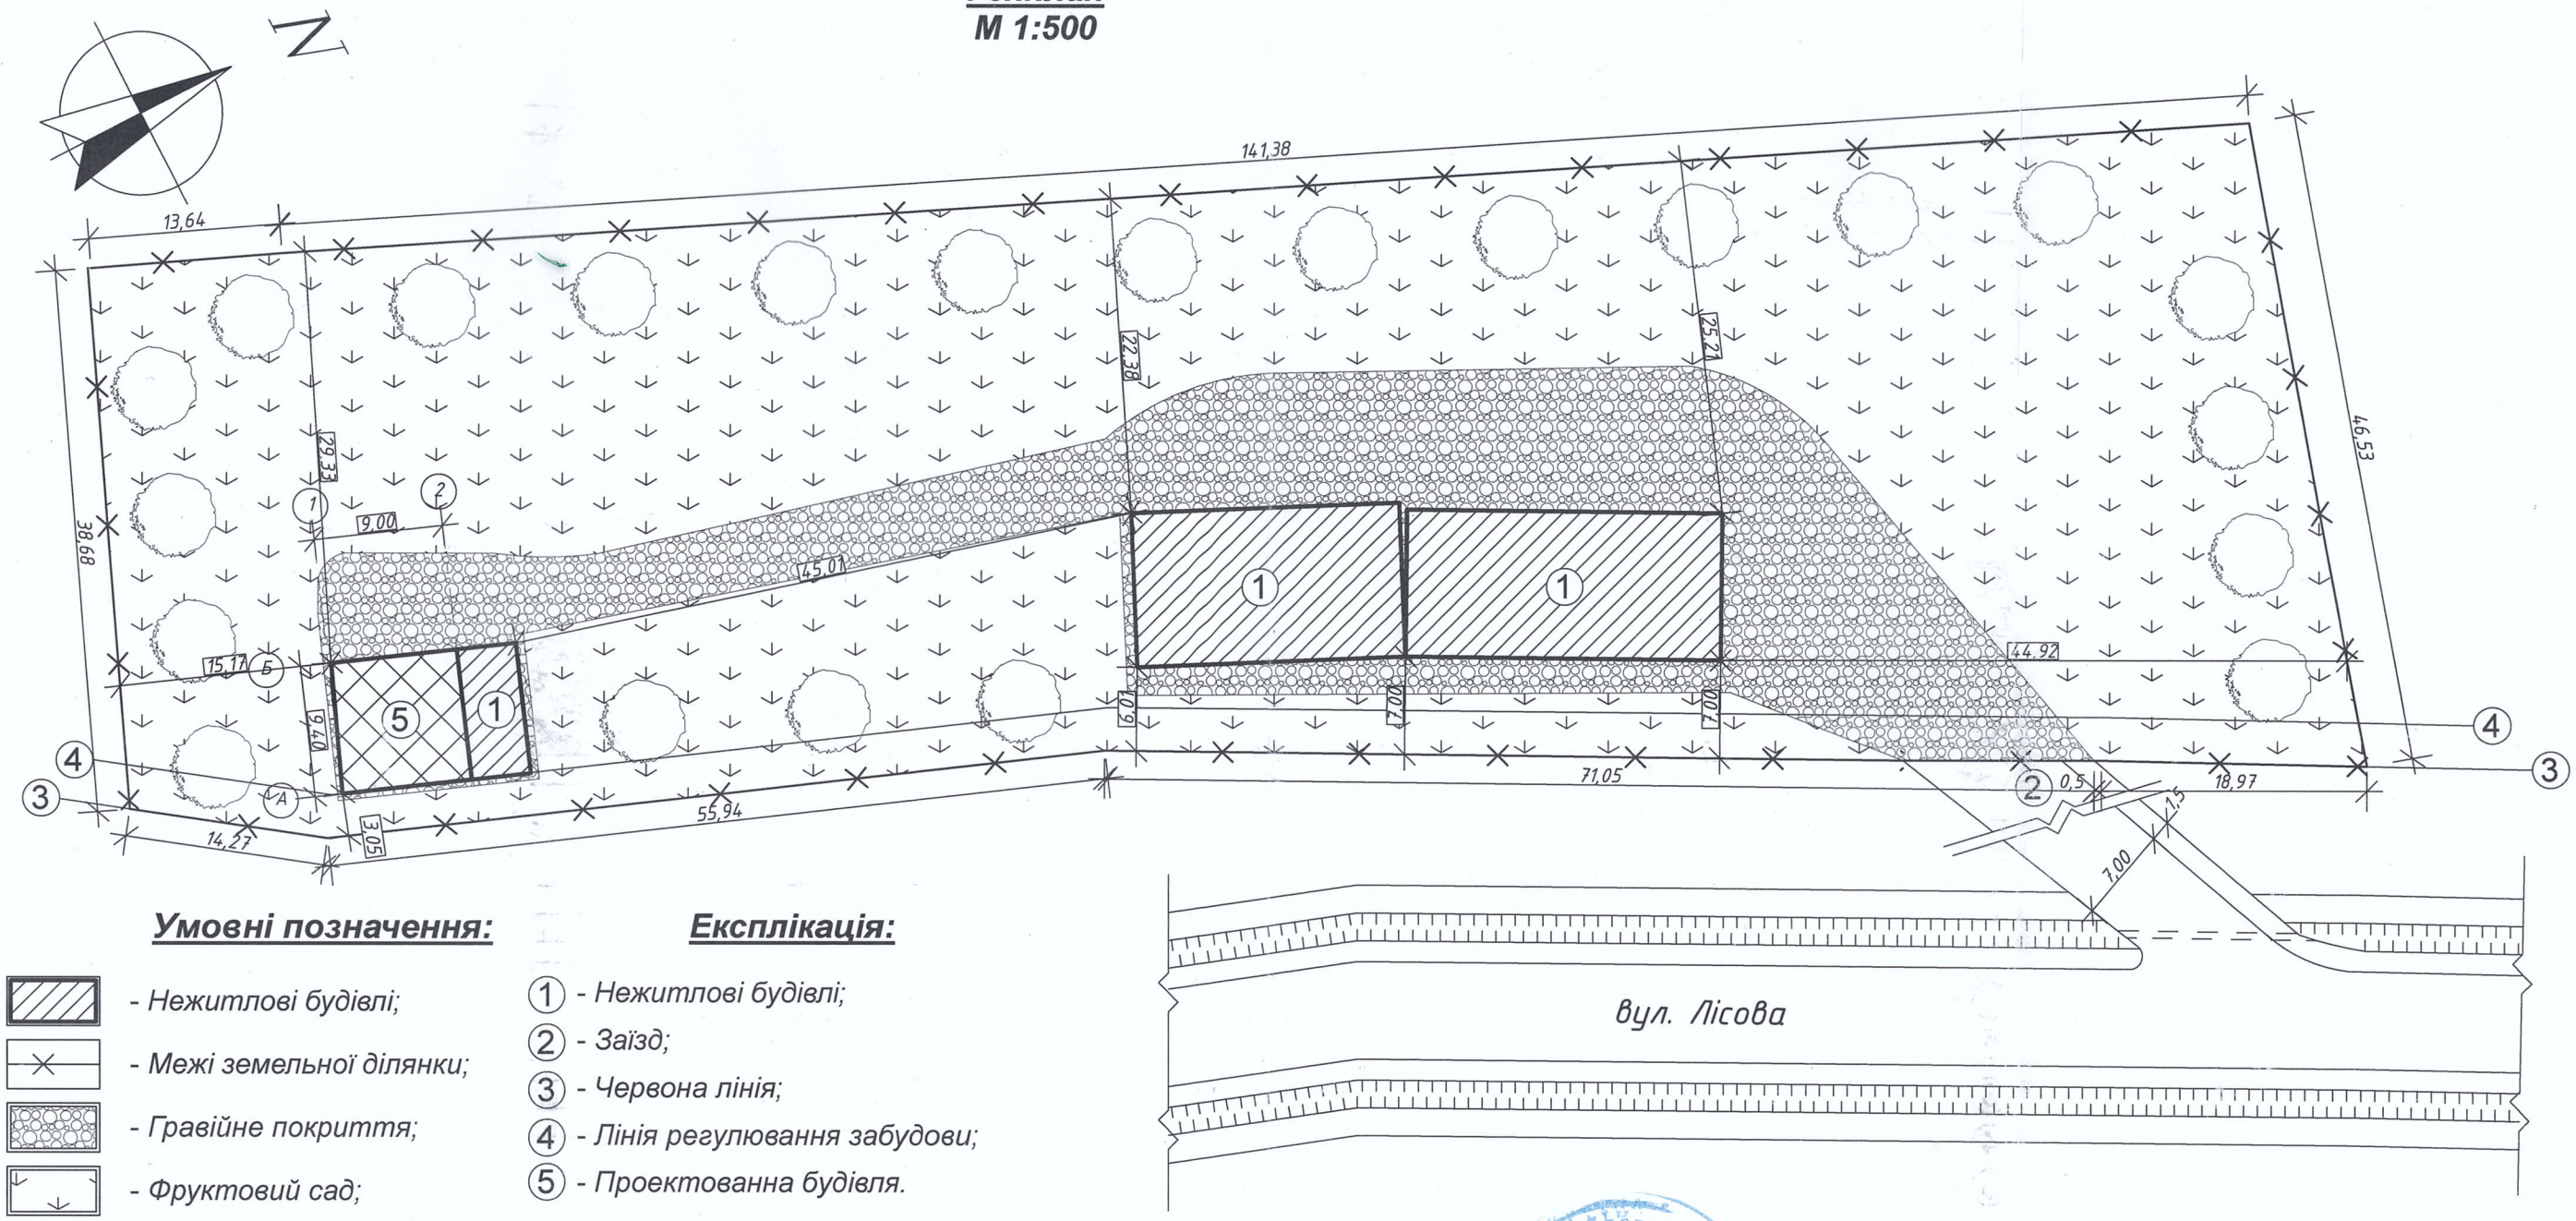

Умовні позначення:

- Нежитлові будівлі;
- Межі земельної ділянки;
- Гравійне покриття;
- Фруктовий сад;
- Проектованна будівля.

Експлікація:

1. Нежитлові будівлі;
2. Заїзд;
3. Червона лінія;
4. Лінія регулювання забудови;
5. Проектованна будівля.

Поперечний профіль вулиці
М 1:100

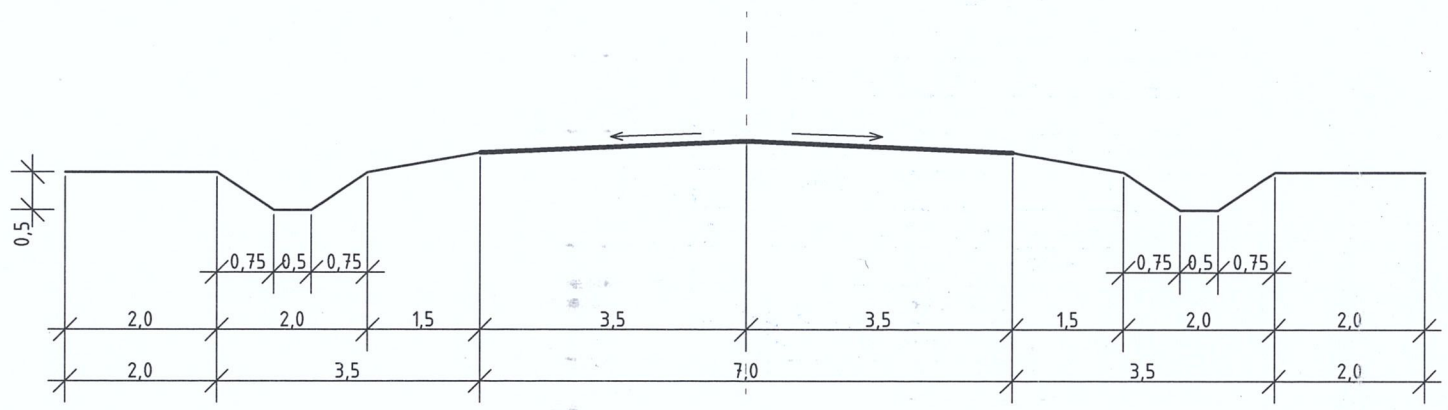

Примітка:

всі розміри подані в метрах.

Зм.	Кільк.	Арк.	№док.	Підпис	Дата	03,0018/21		
						Замовник: Черевко С. М.		
Директор		О. Венц				Детальний план території для обслуговування нежитлових будівель, які знаходятся на території Підбузької селищної ради, Дрогобицького району, Львівської області.	Стадія	Аркуш	Аркушів
ГАП		С. Лазорчин					ДП	1	1
Виконав		С. Лазорчин							
Перевірив		О. Венц				Генплан 1:500. Поперечний профіль вул. Лісова при в'їзді М 1:100.	Дрогобицька міська рада КП "КРЕДО"		